

KONOPACKA

W RYTMIE NOWEJ PRAGI




PIĘTRO II



Investor :

PROFIT
Development

PD PROJEKT 10 S.A.
Ul. Stanisława Dubois 41
50-207 Wrocław
Tel. 71 388 40 00

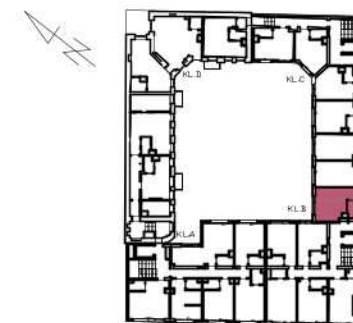

ul. KONOPACKA

Budynek Mieszkalny Wielorodzinny
z Usługami w Parterze
Działka ew.27/1 w obrębie 4-13-04,
w dzielnicy Praga-Północ m.st. Warszawy

Nazwa Inwestycji: "KONOPACKA"

Adres: Warszawa ul. Konopacka 12


KLATKA **B**

PIĘTRO **2**


NUMER LOKALU **66**

FUNKCJA LOKALU **MIESZKALNY**

Zestawienie pomieszczeń:	Pow /m ²
1. Pokój z aneksem	22,66 m ²
2. łazienka	3,20 m ²

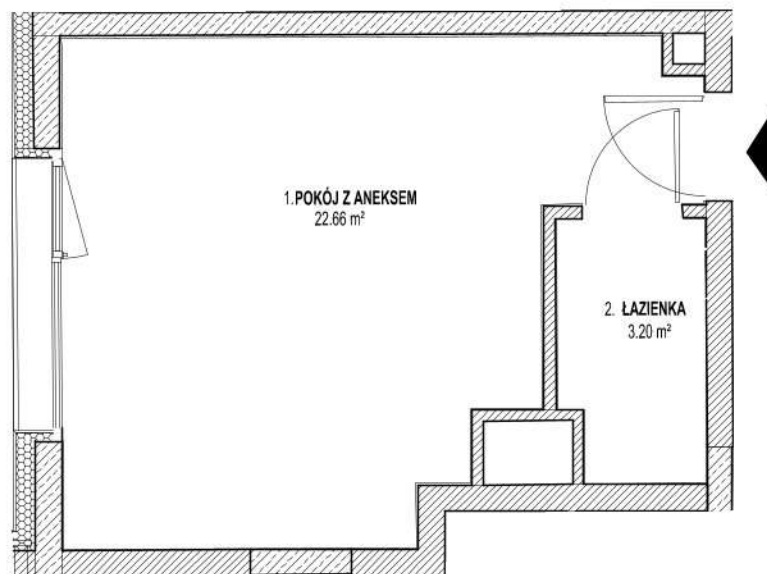

skala 1:75

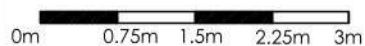

Uwagi:
Pomiary powierzchni dokonano w tynku.
Dokładność pomiaru +/- 1cm.
Inwentaryzację wykonano na podstawie :
PN-ISO 9836: 2015-12

Wykonał : Andrzej Szewcow nr. upr. 19513
tel. 501 724 491

Warszawa dn. 10.03.2025r.

Powierzchnia lokalu **25,86 m²**

Pomiar i obliczenia powierzchni wykonała firma:
PIOTR PIETRZAK USŁUGI GEODEZYJNE
03-134 Warszawa
ul.Książkowa 9A/606
NIP: 8251964679 ; REGON: 364347115