


# KONOPACKA

W RYTMIE NOWEJ PRAGI

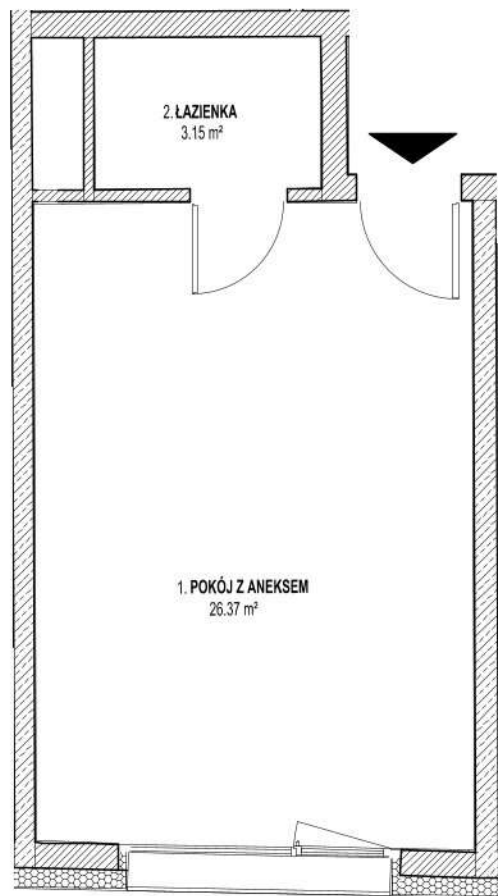

skala 1:75




Uwagi:  
 Pomiar powierzchni dokonano w tynku.  
 Dokładność pomiaru +/- 1cm.  
 Inwentaryzację wykonano na podstawie :  
 PN-ISO 9836: 2015-12

Wykonał : Andrzej Szewcow nr. upr. 19513  
 tel. 501 724 491

Warszawa dn. 10.03.2025r.

PIĘTRO III

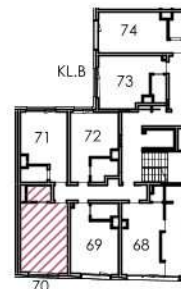

Inwestor :

**PROFIT**  
 Development

PD PROJEKT 10 S.A.  
 Ul. Stanisława Dubois 41  
 50-207 Wrocław  
 Tel. 71 388 40 00



ul. KONOPACKA

Budynek Mieszkalny Wielorodzinny  
 z Usługami w Parterze  
 Działka ew.27/1 w obrębie 4-13-04,  
 w dzielnicy Praga-Północ m.st. Warszawy

Nazwa Inwestycji: "KONOPACKA"

Adres: Warszawa ul. Konopacka 12

KLATKA **B**

PIĘTRO **3**

NUMER LOKALU **70**

FUNKCJA LOKALU **MIESZKALNY**

Zestawienie pomieszczeń: Pow /m<sup>2</sup>

1. Pokój z aneksem 26,37 m<sup>2</sup>

2. łazienka 3,15 m<sup>2</sup>

Powierzchnia lokalu **29,52 m<sup>2</sup>**

Pomiar i obliczenia powierzchni wykonana firma:  
 PIOTR PIETRZAK USŁUGI GEODEZYJNE  
 03-134 Warszawa  
 ul.Książkowa 9A/606  
 NIP: 8251964679 ; REGON: 364347115