



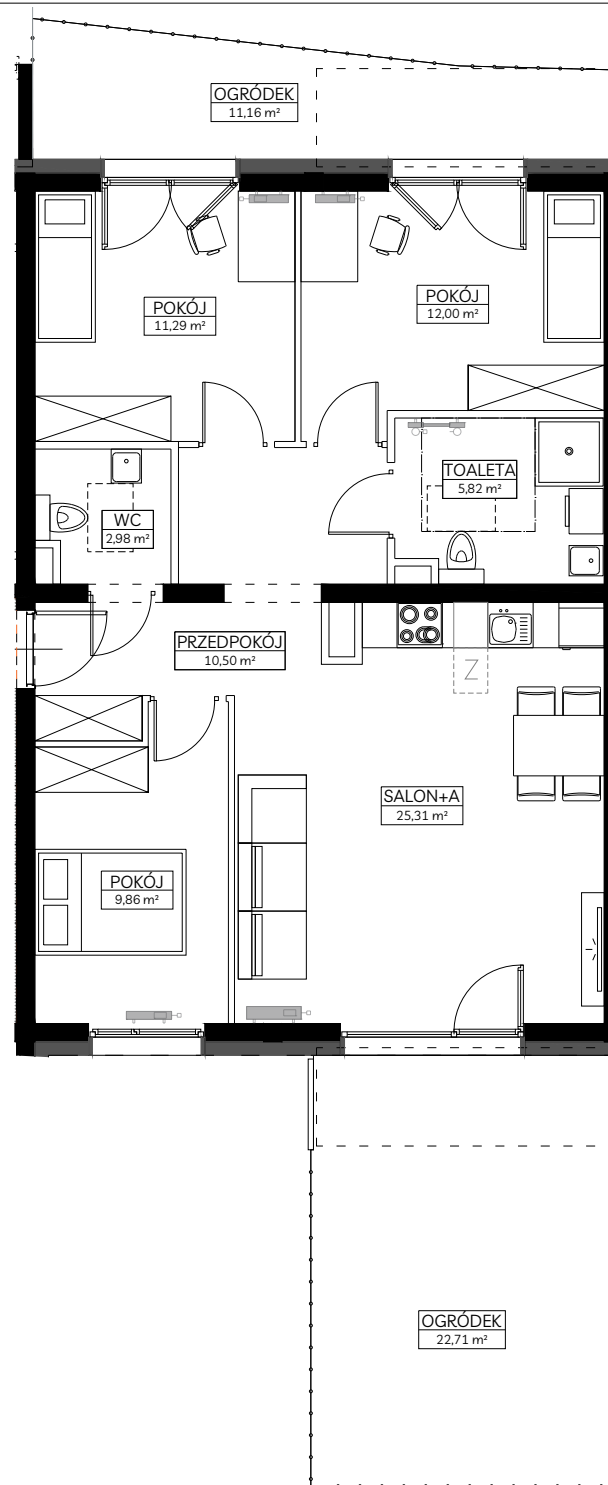

PROFIT
DEVELOPMENT

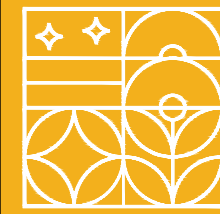

■ ŚCIANY DZIAŁOWE




RĘDZIŃSKA

G/05

Powierzchnia:
77,76 m²

ul. Rędzńska 8

Piętro: 0

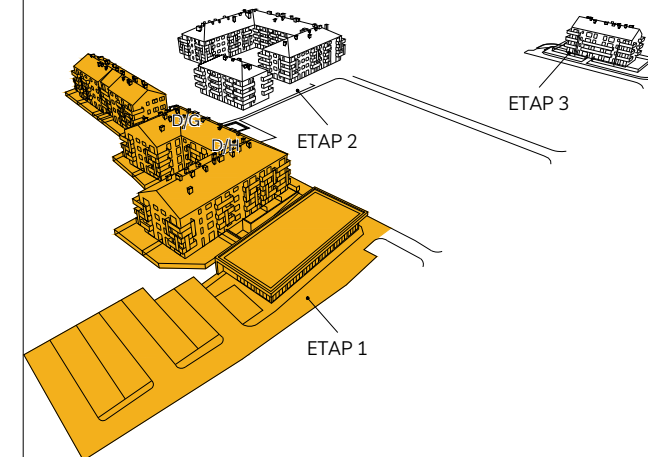

KARTA KATALOGOWA MA CHARAKTER POGŁĄDOWY I NIE STANOWI OFERTY ZGODNIE Z ZASADAMI KC. WYMIARY PODANE W ŚWIETLE ŚCIAN TYNKOWANYCH, BEZ WYKOŃCZENIA (NP.GLAZURA) NA PODSTAWIE PROJEKTU BUDOWLANEGO. W TRAKCIE OPRACOWYWANIA PROJEKTU WYKONAWCZEGO WYMIARY MOGĄ NIEZNACZNIE ULEC ZMIANIE. POWIERZCHNIA MIESZKANIA OBLICZONA JEST WG NORMY ISO 9836-2022-07. ARANŻACJA WNĘTRZA MA CHARAKTER WYŁĄCZNIE ILUSTRACYJNY.